
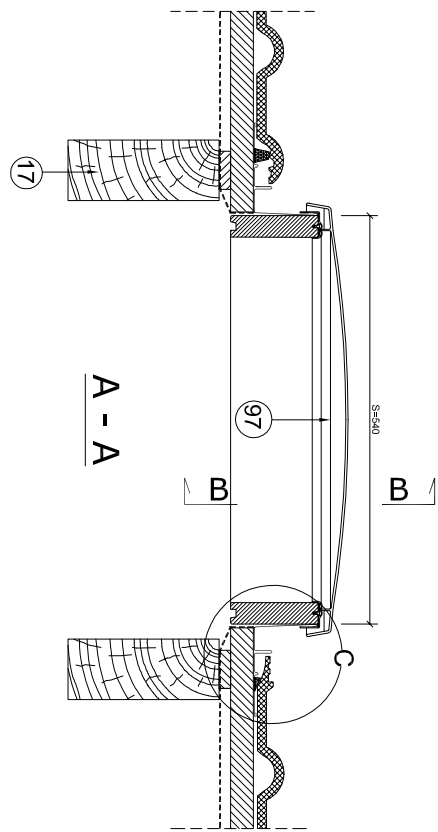


B - B

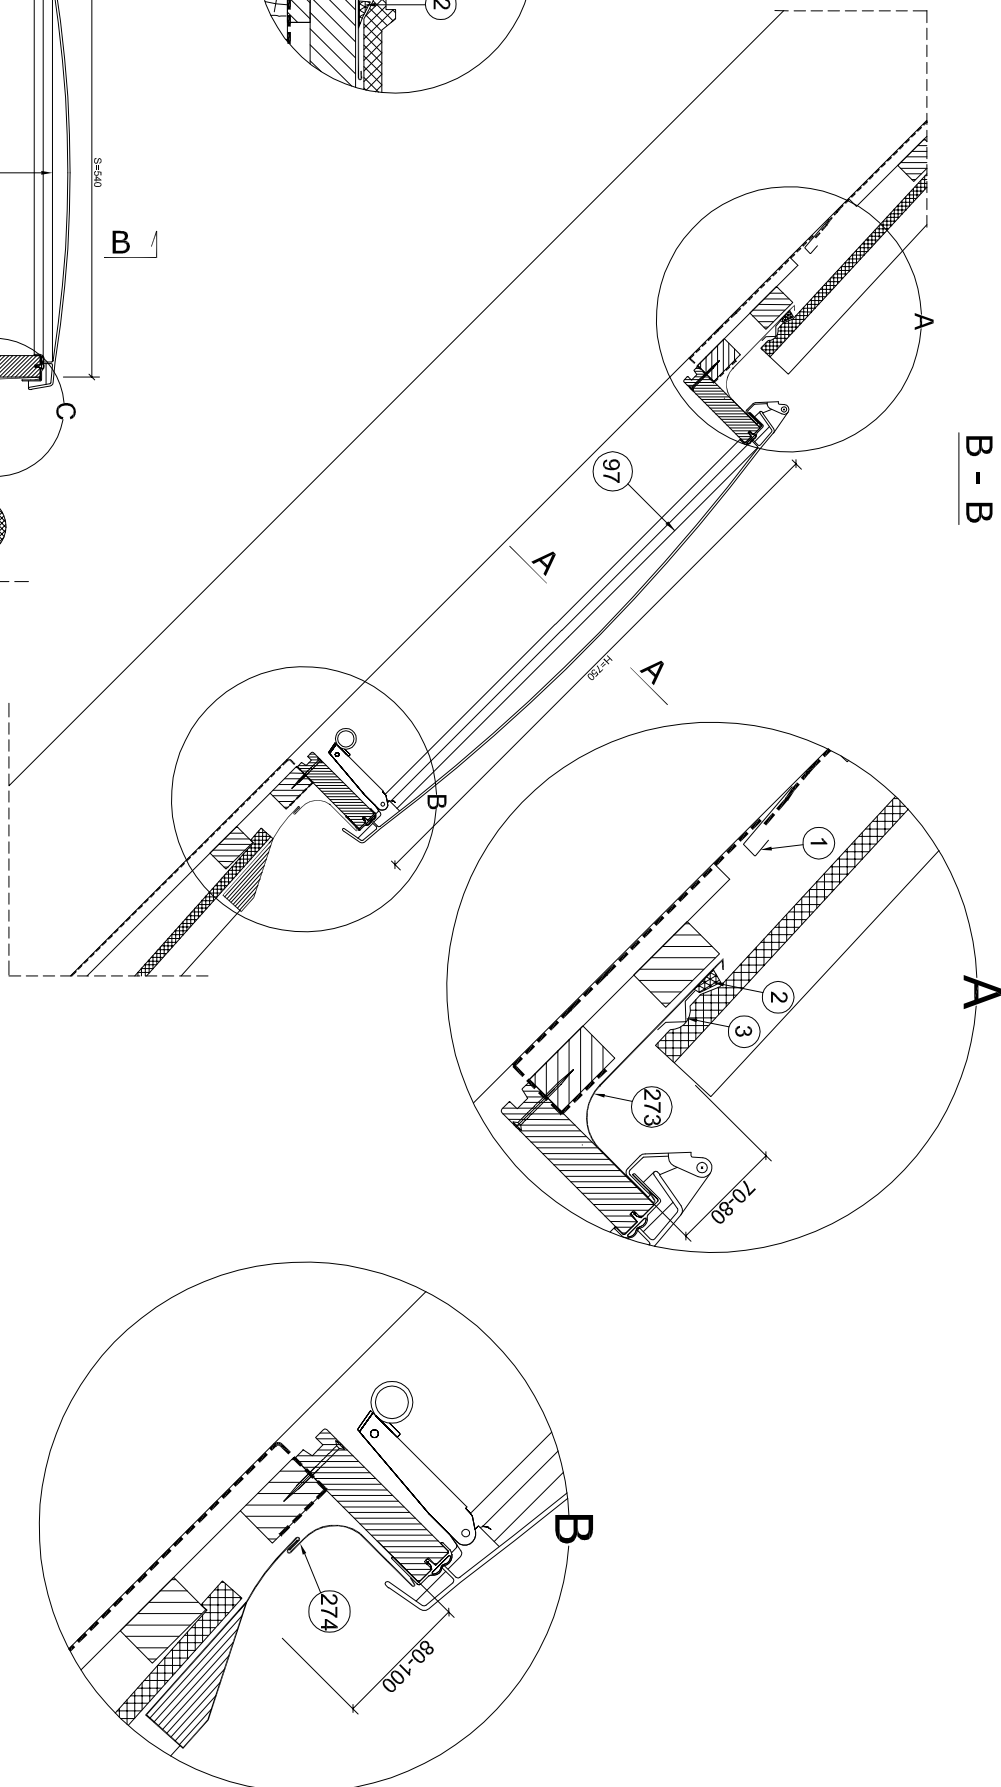


Uwaga! Niniejszy rysunek jest informacyjno-poglądowy. Wszelkie zamieszczone w rysunku wymiary muszą być zweryfikowane na miejscu budowy. Z uwagi na fakt, iż rysunek jest schematyczny firma Fakro nie bierze odpowiedzialności za jakość rzeczywistego montażu na dachu budynku.
Przycinanie i dopasowanie krokwi (wymiar) powinno być wykonane metodą dającą stabilną konstrukcję z wymaganymi odpowiednich norm budowlanych.

- 1-rymna FAKRO odprowadzająca wodę
- 2-klm uszczelniający z poliuretanu
- 3-profil podpierający dachówkę
- 17-krokwie dachowa
- 97-wyłącz dachowy WSZ FAKRO
- 272-boczny element kołnierza FAKRO
- 273-górny element kołnierza FAKRO
- 274-dolny element kołnierza FAKRO

WSZ, WSZ, WSH	
Szerokość oszczędziny	Wysokość oszczędziny
540	750
860	860



WSZ	DACHÓWKA
-----	----------

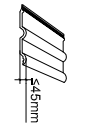

Przekrój pionowy i poziomy: wyłącz WSZ z kołnierzem uszczelniającym do pokryć profilowanych	FORMAT: A4	SKALA: 1:10/1:5	DATA: 07.2011
---	------------	-----------------	---------------