
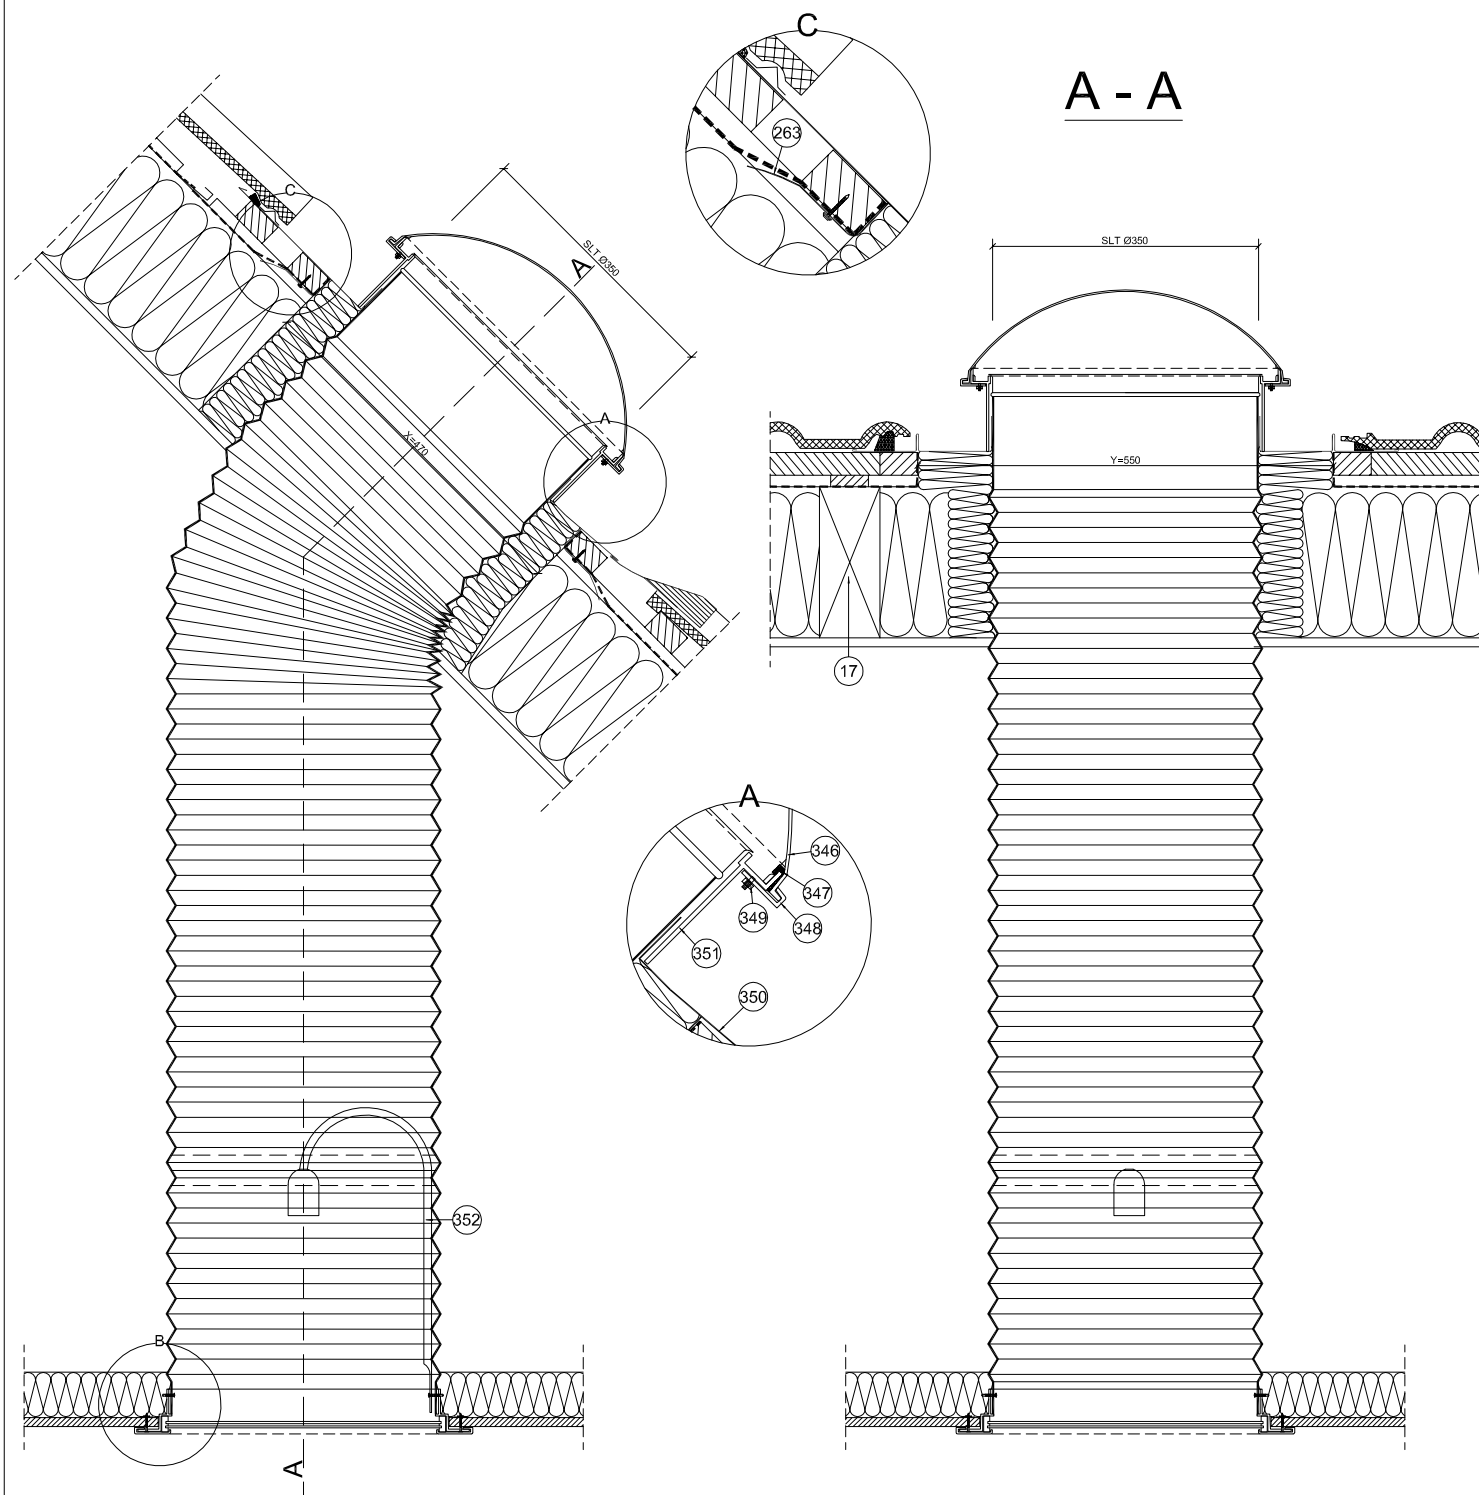
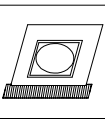


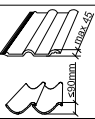

- 17-krokwle dachowa
 55-rura światłonośna giętka
 189-uszczelka podwójna (białe tworzywo plastyczne)
 190-rozpraszacz przezroczysty PMMA z filtrem UV
 191-rozpraszacz pryzmatyczny PMMA z filtrem UV
 192-rama sufitowa
 263-aśma montażowa
 342-nakładka sufitowa
 344-wkręt mocujący ramę sufitową
 345-wkręt mocujący rurę światłonośną
 346-kopuła
 347-uszczelka
 348-uchwyt kopuły
 349-nakrętka mocująca
 350-kołnierz SLZ FAKRO
 351-rama z obróbką blacharską
 352-oprawa oświetleniowa SLO

SLTØ[mm]	X[mm]	Y[mm]
350	470	550
550	820	860

	SLT	SLZ	DACHÓWKA	15° - 60° 	
					
Przekrój pionowy: świetlik SLT z kołnierzem uszczelniającym SLZ do pokryć profilowanych			FORMAT: A4	SKALA: 1:10/1:5	DATA: 05.2011

Uwaga! Niniejszy rysunek jest informacyjno-poglądowy. Wszelkie zamieszczone w rysunku wymiary muszą być zweryfikowane na miejscu budowy. Z uwagi na fakt, iż rysunek jest schematyczny firma Fakro nie bierze odpowiedzialności za jakość rzeczywistego montażu na dachu budynku. Przycinanie i dopasowanie krokwi (wymian) powinno być wykonane metodą dającą stabilną konstrukcję z wymogami odpowiednich norm budowlanych.