



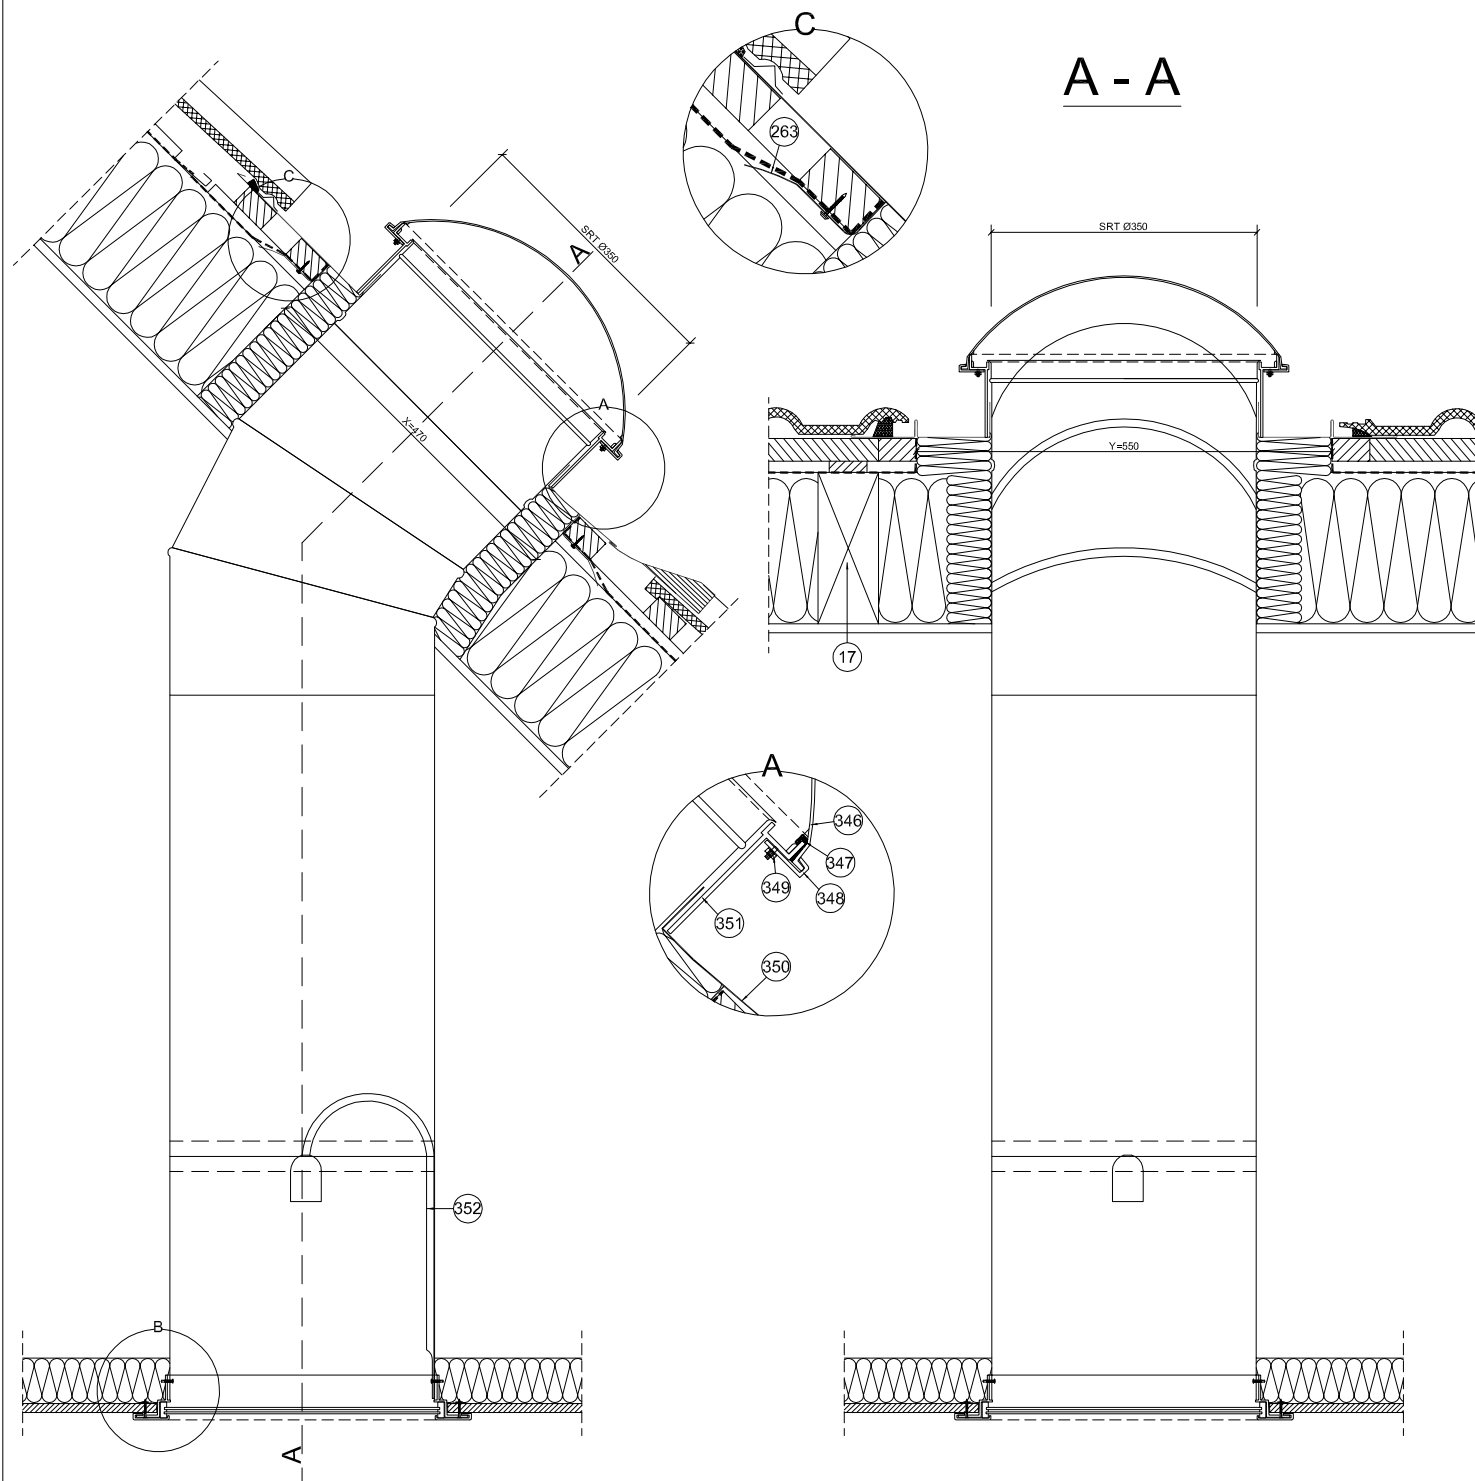

A - A

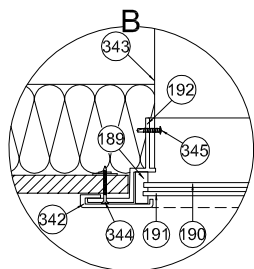

17-krokwie dachowa
189-uszczelka podwójna (białe tworzywo plastyczne)
190-rozpraszacz przeźroczysty PMMA z filtrem UV
191-rozpraszacz przyzmatyczny PMMA z filtrem UV
192-rama sufitowa
263-łaska montażowa
342-nakładka sufitowa
343-rura światłonośna sztywna
344-wkręt mocujący ramę sufitową
345-wkręt mocujący rurę światłonośną
346-kopuła
347-uszczelka
348-uchwyt kopuły
349-nakrętka mocująca
350-kołnierz SLZ FAKRO
351-rama z obróbką blacharską
352-oprawa oświetleniowa SLO

SRTØ[mm]	X[mm]	Y[mm]
250	470	550
350	470	550
550	820	860

Uwaga! Niniejszy rysunek jest informacyjno-poglądowy. Wszelkie zamieszczone w rysunku wymiary muszą być zweryfikowane na miejscu budowy. Z uwagi na fakt, iż rysunek jest schematyczny firma Fakro nie bierze odpowiedzialności za jakość rzeczywistego montażu na dachu budynku. Przycinanie i dopasowanie krokwi (wymian) powinno być wykonane metodą dającą stabilną konstrukcję z wymogami odpowiednich norm budowlanych.

	SRT	SLZ	DACHÓWKA	15° - 60°		
Przekrój pionowy: świetlik SRT z kołnierzem uszczelniającym SLZ do pokryć profilowanych	FORMAT A4			SKALA 1:10/1:5	DATA 03.2011	

Rysunek jest przykładowym rozwiązaniem montażowym. W przypadku zastosowania niestandardowych rozwiązań konstrukcji dachowych, przekroje techniczne i fachową informację można uzyskać pisząc na adres: projektanci@fakro.pl