
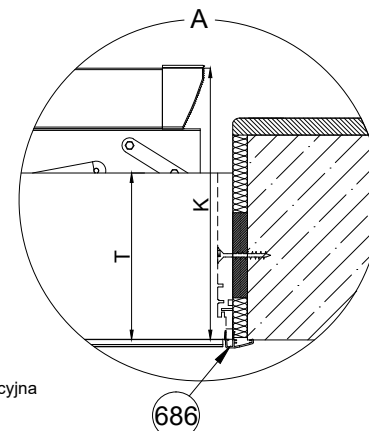
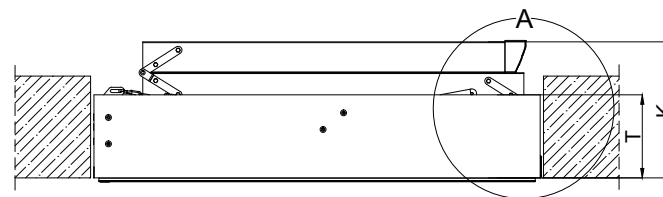


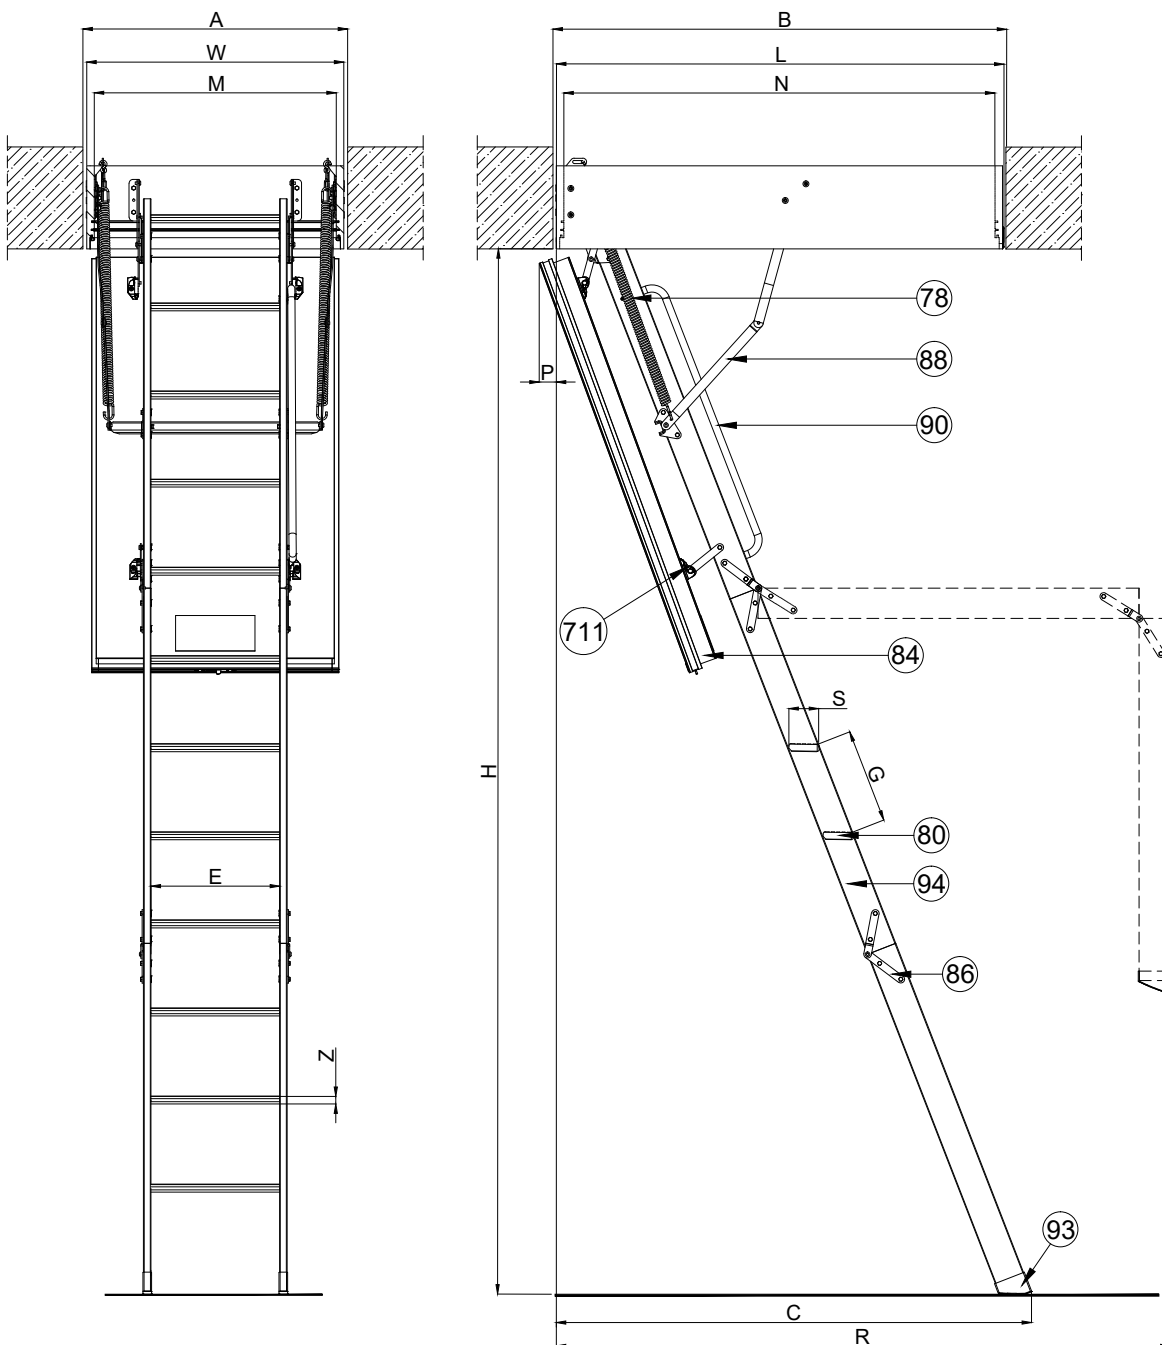

78-sprężyna
80-stopień
84-klapa termoizolacyjna
86-zawias
88-wspornik boczny
90-poręcz LXH
93-stopka LXS
94-policzek (element boczny schodów)
686-listwy wykończeniowe LXL-PVC FAKRO
711-plastikowy uchwyt "klik"


E	S	Z	G
Długość stopni	Szerokość stopni	Grubość stopnia	Odległość między stopniami
[cm]	[cm]	[cm]	[cm]
34	8	2	25

LWT - wymiary charakterystyczne

H	A	B	K	R	C	P	T	WxL	MxN
Wysokość pomieszczenia	Szerokość otworu w suficie	Długość otworu w suficie	Wysokość złożonych schodów	Odległość zamachowa	Odległość po rozłożeniu drabinki	Cofnięcie płyty po otwarciu	Wysokość skrzynki	Zewnętrzne wymiary skrzynki	Wymiary skrzynki w świetle
[cm]	[cm]	[cm]	[cm]	[cm]	[cm]	[cm]	[cm]	[cm]	[cm]
280	60	120	36	164	130	4,5	22	58x118,4	54x114
	70	120		164	130			68x118,4	64x114
	70	130		164	130			68x128,4	64x124
	70	140		164	130			68x138,4	64x134
305	60	130	36	178	137	4,5	22	58x128,4	54x124
	70	130		178	137			68x128,4	64x124
	70	140		178	137			68x138,4	64x134

FAKRO

LWT

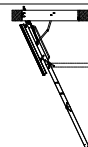

Rysunek techniczny:
Schody strychowe
supertermoizolacyjne LWT

FORMAT:
A4

SKALA:
1:20/1:10

DATA:
08.2019

Uwaga! Niniejszy rysunek jest informacyjno-poglądowy. Wszelkie zamieszczone na rysunku wymiary muszą być zweryfikowane na miejscu montażu. Z uwagi na fakt, iż rysunek jest schematyczny firma FAKRO nie bierze odpowiedzialności za jakość rzeczywistego montażu.