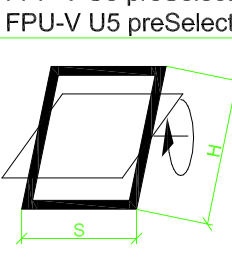
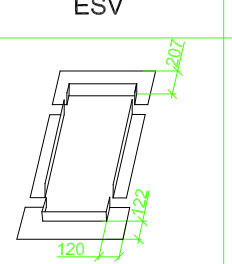
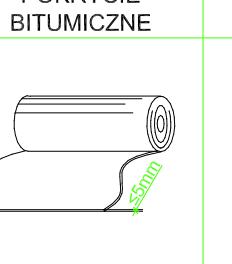
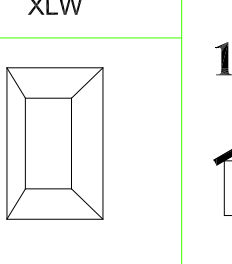


Uwaga! Niniejszy rysunek jest informacyjno-poglądowy. Wszelkie zamieszczone w rysunku wymiary muszą być zweryfikowane na miejscu budowy.
Z uwagi na fakt, iż rysunek jest schematyczny firma Fakro nie bierze odpowiedzialności za jakość rzeczywistego montażu na dachu budynku.
Przycinanie i dopasowanie krokwi (wymiar) powinno być wykonane metodą dającą stabilną konstrukcję z wymogami odpowiednich norm budowlanych.



Rysunek jest przykładowym rozwiązaniem montażowym. W przypadku zastosowania niestandardowych rozwiązań konstrukcji dachowych, przekroje techniczne i fischową informację można uzyskać pisząc na adres: projektanci@fakro.pl


5-warkocz z welny owczej FAKRO (XDP)
6-blok z welny owczej FAKRO (XDP)
8-element szpalety wewnętrznej XLW FAKRO
17-krokwieł dachowa
38-kątownik montażowy ustawiony do głębokości „V” osadzenia okna w dachu. Możliwość montażu na łatach - „N”, „V”, montażu na krokwiach - „N”, „V”, „J”
109-kołnierz paroszczelny XDS FAKRO
170-boczny element kołnierza ESV FAKRO
171-górny element kołnierza ESV FAKRO
172-dolny element kołnierza ESV FAKRO
662-okno uchylno-obrotowe
FPP-V U5, FPU-V U5 preSelect FAKRO

	FPP-V U5 preSelect FPU-V U5 preSelect	ESV	POKRYCIE BITUMICZNE	XLW	15° - 55°
					
Przekrój pionowy i poziomy: okno dachowe FPP-V U5, FPU-V U5 preSelect z kołnierzem uszczelniającym ESV do pokryć płaskich	FORMAT: A3		SKALA: 1:10/1:5	DATA: 05.2014	





FPP-V U5, FPU-V U5 preSelect		
Szerokość ościeżnicy S(mm)	Wysokość ościeżnicy H(mm)	Symbol okna
477	981	49
	1181	02
	1181	16
547	1401	03
	1181	04
	1401	14
657	1601	06
	981	05
	1401	07
777	981	15
	1181	08
	1401	09
937	1601	80*
	981	20*
	1181	10**
1137	1401	11**
	981	12***
1337	981	12***

*. 15°-55° - bez ARZ
**. 15°-55° - z ARZ
***. 35°-55° - bez ARZ

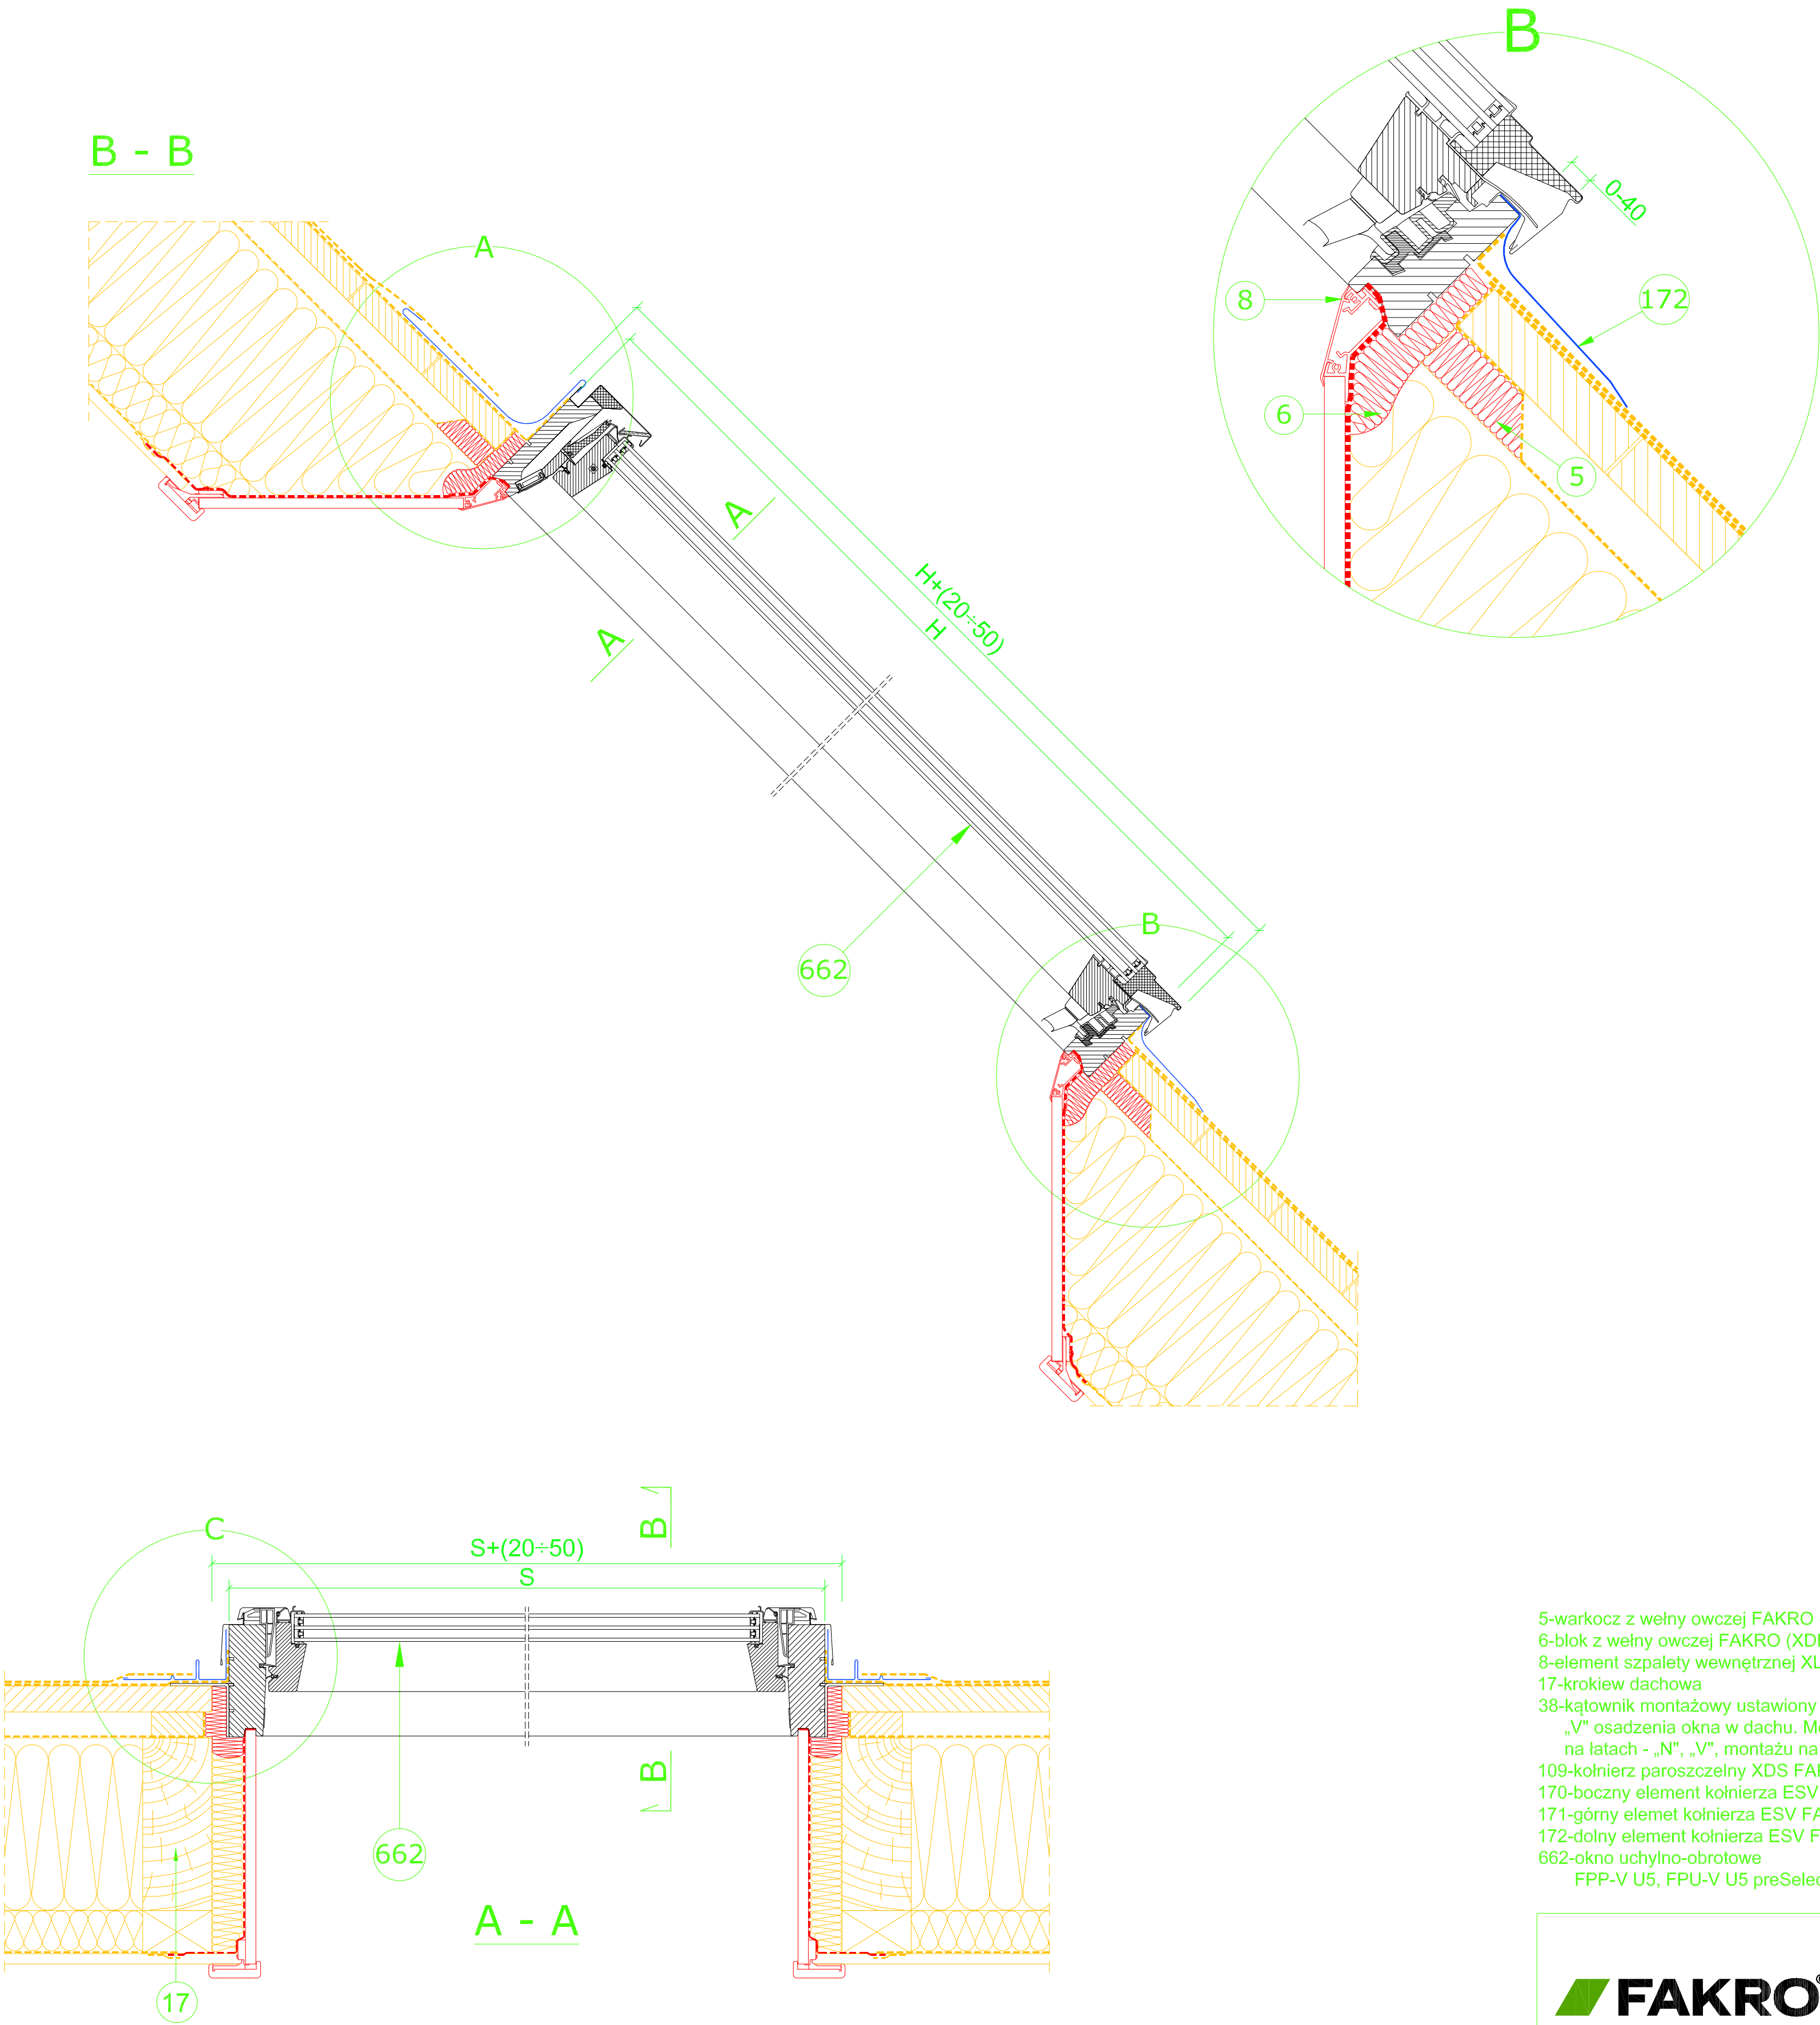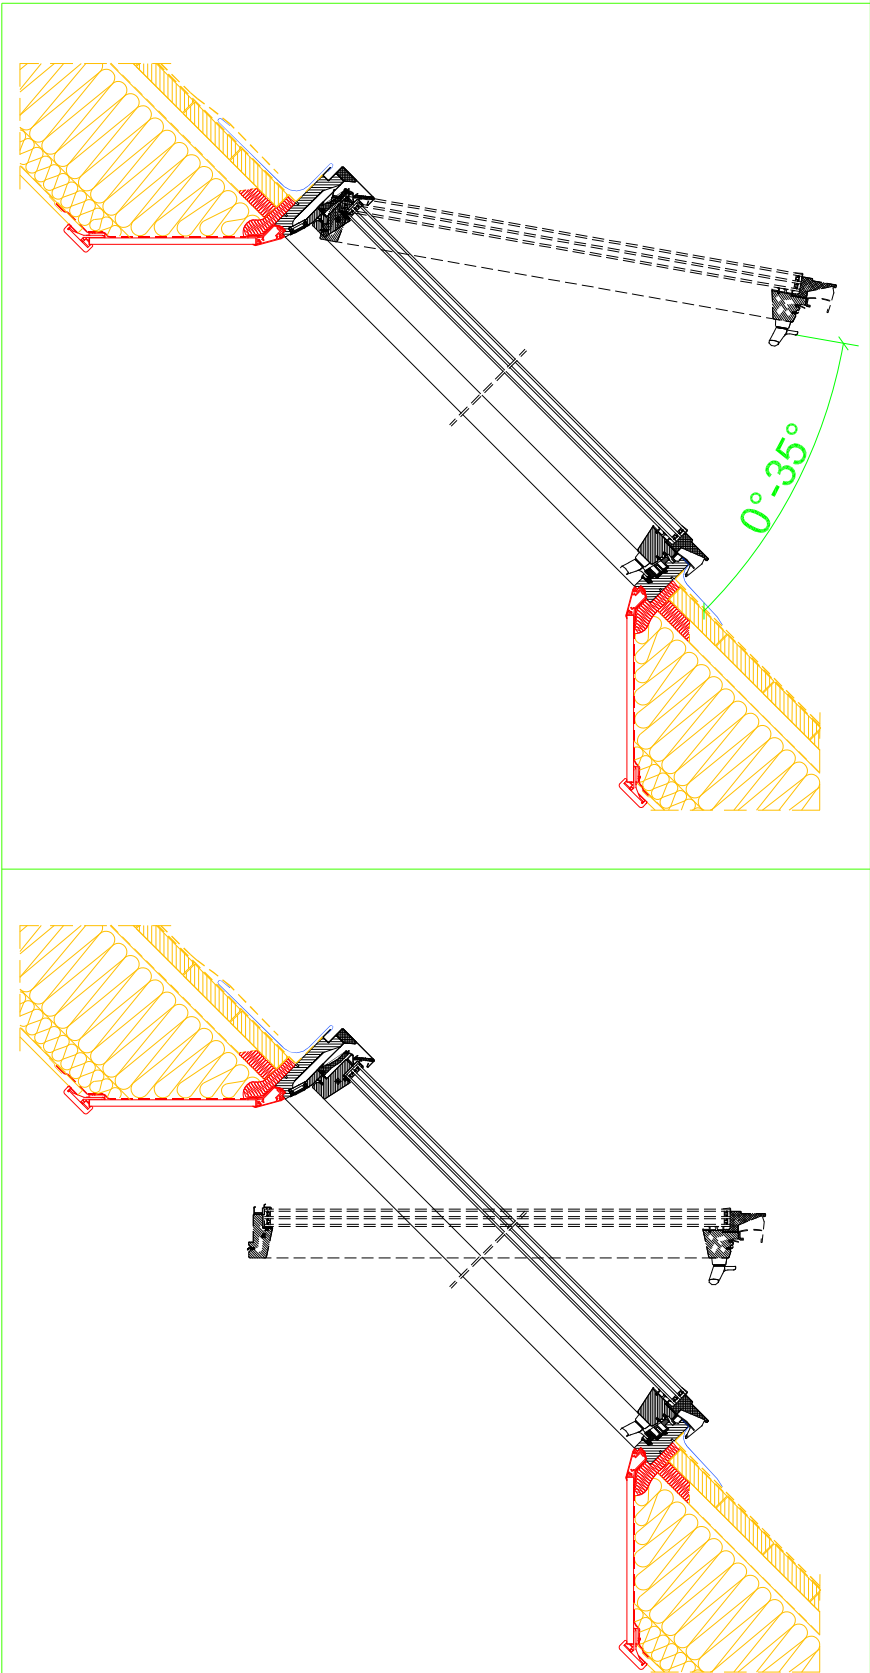

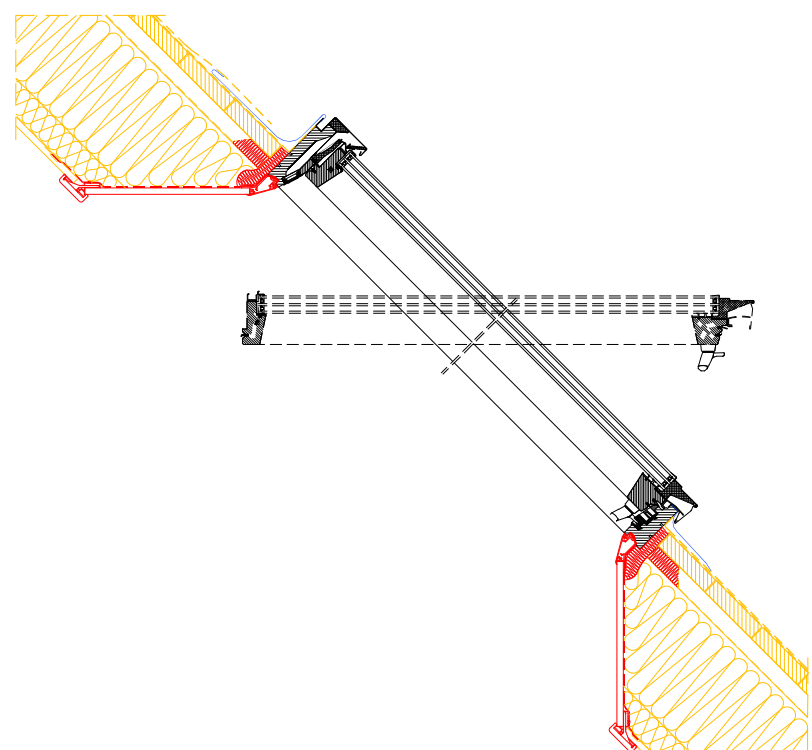

- 5-warokcz z welny owczej FAKRO (XDP)
- 6-blok z welny owczej FAKRO (XDP)
- 8-element szpalaty wewnętrzej XLW FAKRO
- 17-krokiew dachowa
- 38-kątownik montażowy ustawiony do głębokości
„V” osadzenia okna w dach. Możliwość montażu
na łatach - „N”, „V”, montażu na krokwiach - „N”, „V”, „J”
- 109-kolnierz paroszczelny XDS FAKRO
- 170-boczny element kolnierza ESV FAKRO
- 171-górny elemet kolnierza ESV FAKRO
- 172-dolny element kolnierza ESV FAKRO
- 662-okno uchylno-obrotowe
FPP-V US, FPU-V US preSelect FAKRO

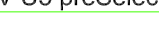 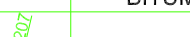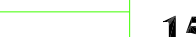					
Przełkrój pionowy i poziomy: okno dachowe FFP-V U5, FPU-V U5 preSelect z kolnierzem uszczelniającym ESV do pokryć płaskich			FORMAT: A3	SKALA: 1:10/1:5	DATA: 05.2014

Uwaga! Niniejszy rysunek jest informacyjno-poglądowy. Wszelkie zamieszczone w rysunku wymiary muszą być zweryfikowane na miejscu budowy. Z uwagi na fakt, iż rysunek jest schematyczny firma Fakro nie bierze odpowiedzialności za jakość rzeczywistego montażu na dachu budynku. Przytcinanie i dopasowanie krokwi (wymian) powinno być wykonane metodą dającą stabilną konstrukcję z wymogami odpowiednich norm budowlanych.