
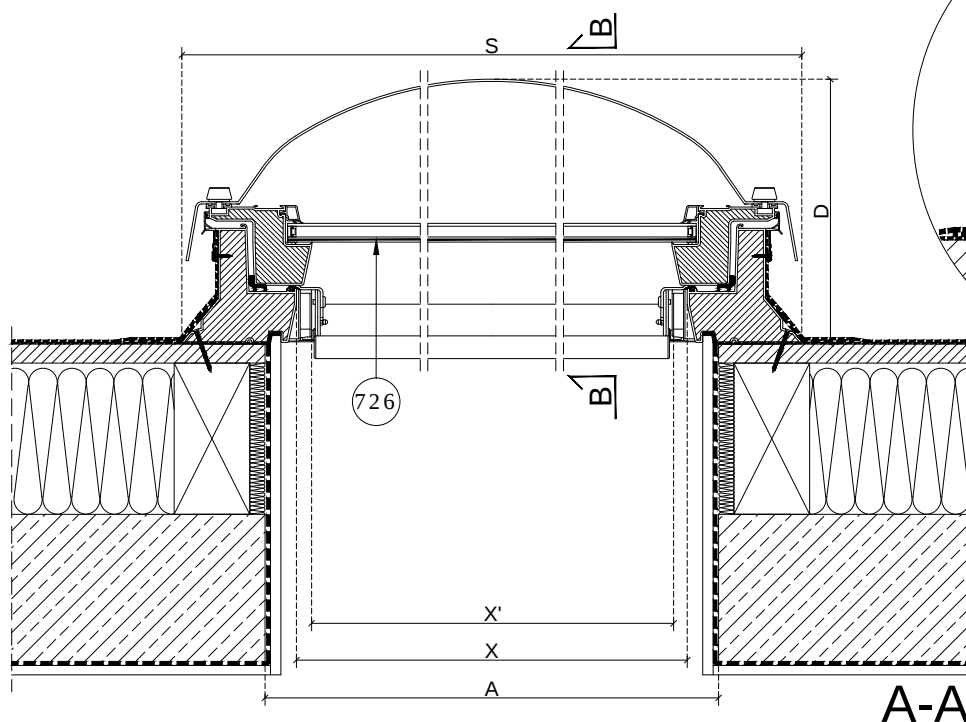
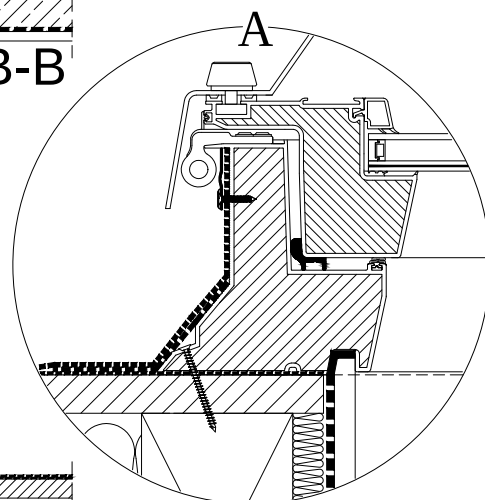
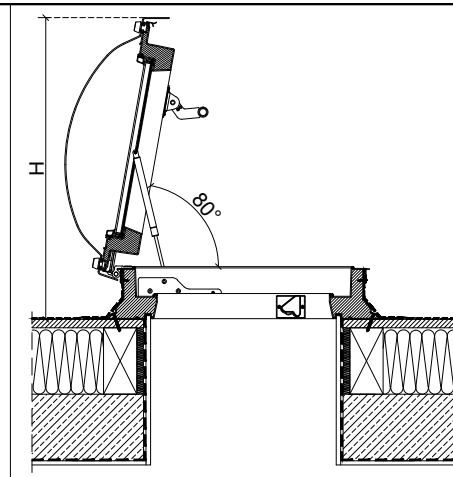



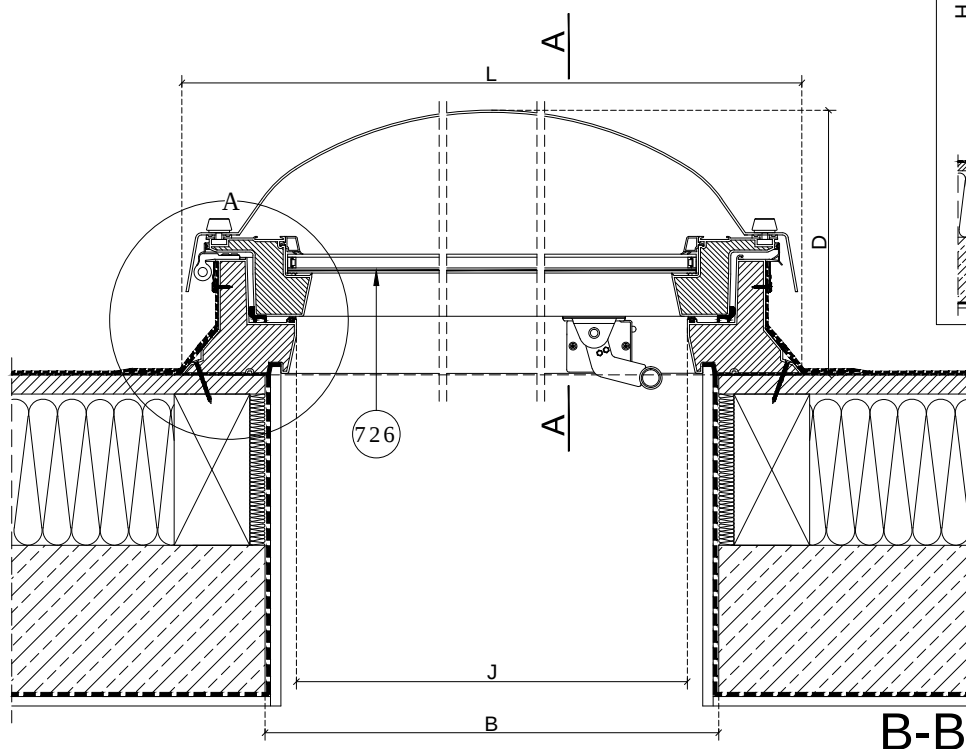


726-okno wylazowe termoizolacyjne DRC-C,
pakiet szybowy P2

DRC-C P2

A[mm]	B[mm]	Symbol okna	S[mm]	L[mm]	D[mm]	H[mm]	X[mm]	X'[mm]	J[mm]
900	900	05	1120	1120	385	1224	817	777	817
	1200	06	1120	1420	385	1445	817	777	1117
1000	1000	07	1220	1220	386	1324	917	877	917
1200	1200	08	1420	1420	436	1445	1117	1077	1117

FAKRO

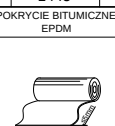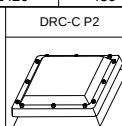

0° - 15°



Przekrój pionowy i poziomy:
okno wylazowe termoizolacyjne DRC-C, pakiet szybowy P2

FORMAT:
A4

SKALA:
1:10/1:5

DATA:
06.2017

Uwaga! Niniejszy rysunek jest informacyjno-poglądowy. Wszelkie zamieszczone w rysunku wymiary muszą być zweryfikowane na miejscu budowy. Z uwagi na fakt, iż rysunek jest schematyczny firma Fakro nie bierze odpowiedzialności za jakość rzeczywistego montażu na dachu budynku. Przycinanie i dopasowanie krokwi (wymian) powinno być wykonane metodą dającą stabilną konstrukcję z wymogami odpowiednich norm budowlanych.

Rysunek jest przykładowym rozwiązaniem montażowym. W przypadku zastosowania niestandardowych rozwiązań, przekroje techniczne i fachową informację można uzyskać pisząc na adres: projektanci@fakro.pl